



Abstandsfläche



Kreis	Schleswig-Flensburg
Gemeinde	Glücksburg ( Ostsee )
Gemarkung	Glücksburg
Flur	19
Flurstück	7/118
Größe	1.539 m <sup>2</sup>
Eigentümer	


Index	Datum	Änderung

**Erweiterung und Aufstockung eines Einfamilienhauses**


Bauort Am Leuchtturm 39  
24960 Schaapsunde

Genehmigungsplanung	
Lageplan	
Phase	
Inhalt	
Plan-Nr.	PL 9
Maßstab	1:500
Planverfasser	
Bauherr	
gezeichnet	
Datum	18.05.2018




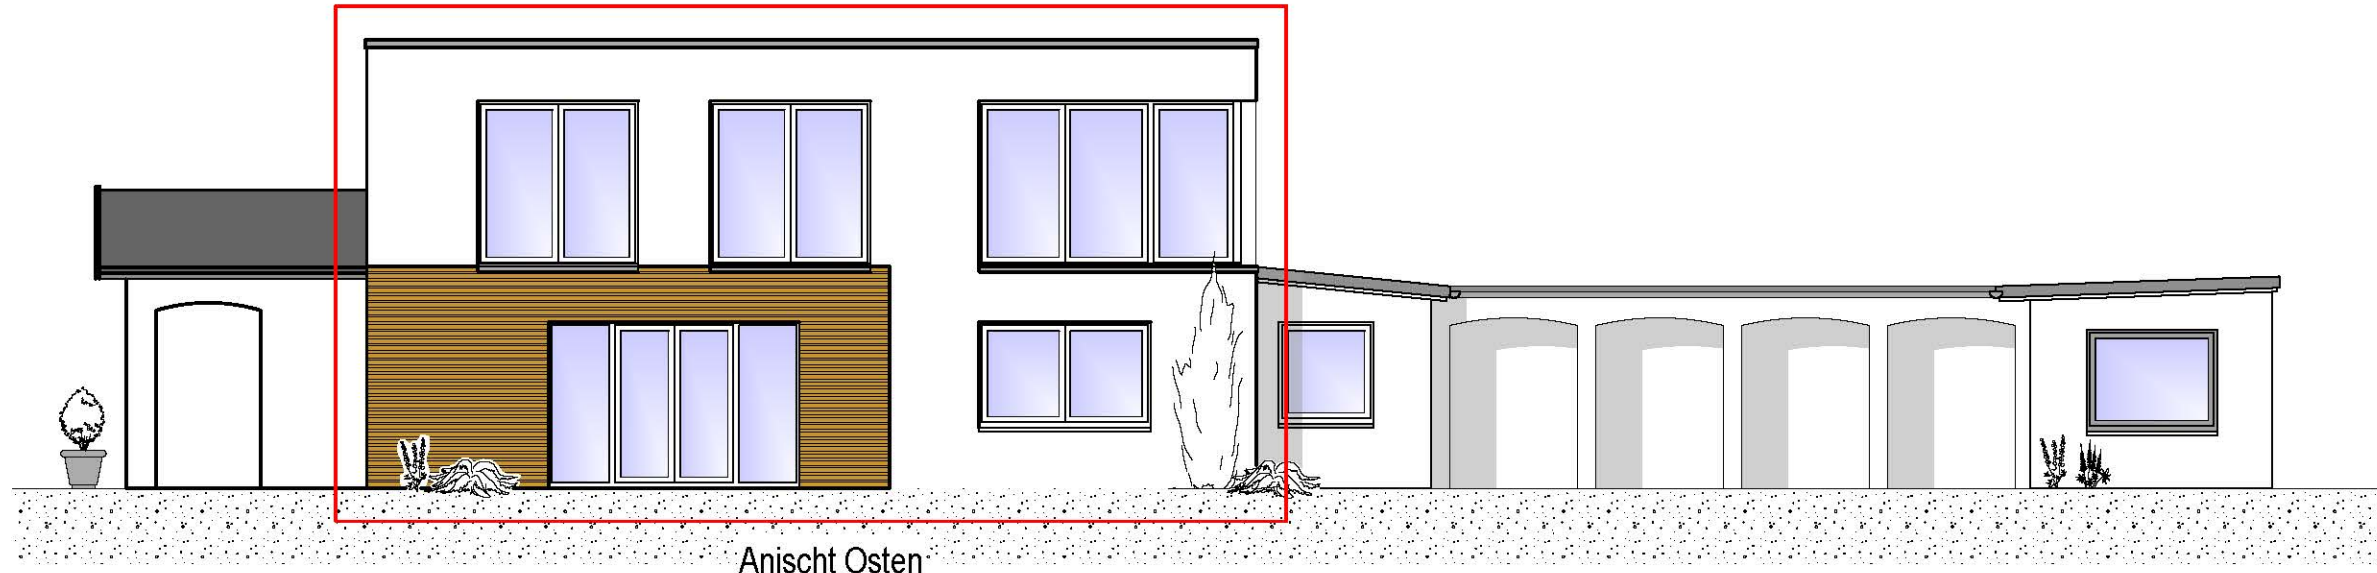

Anischt Osten

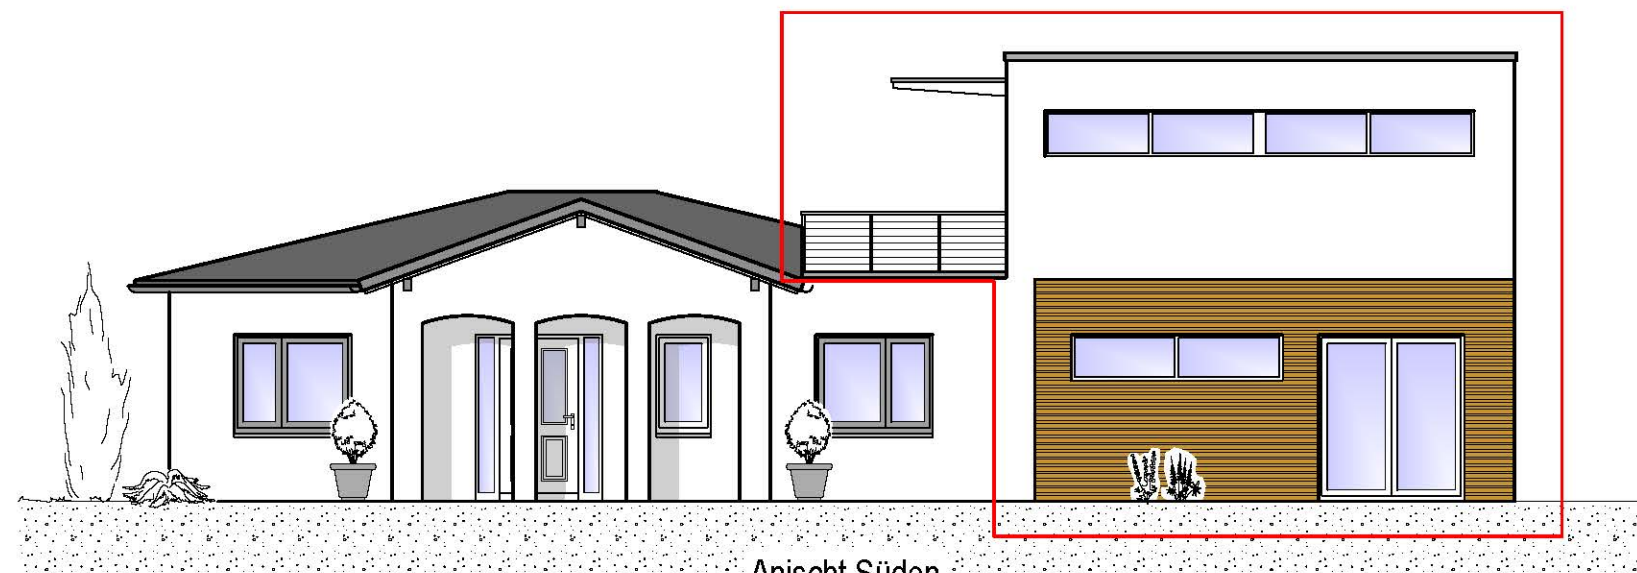

Anischt Süden

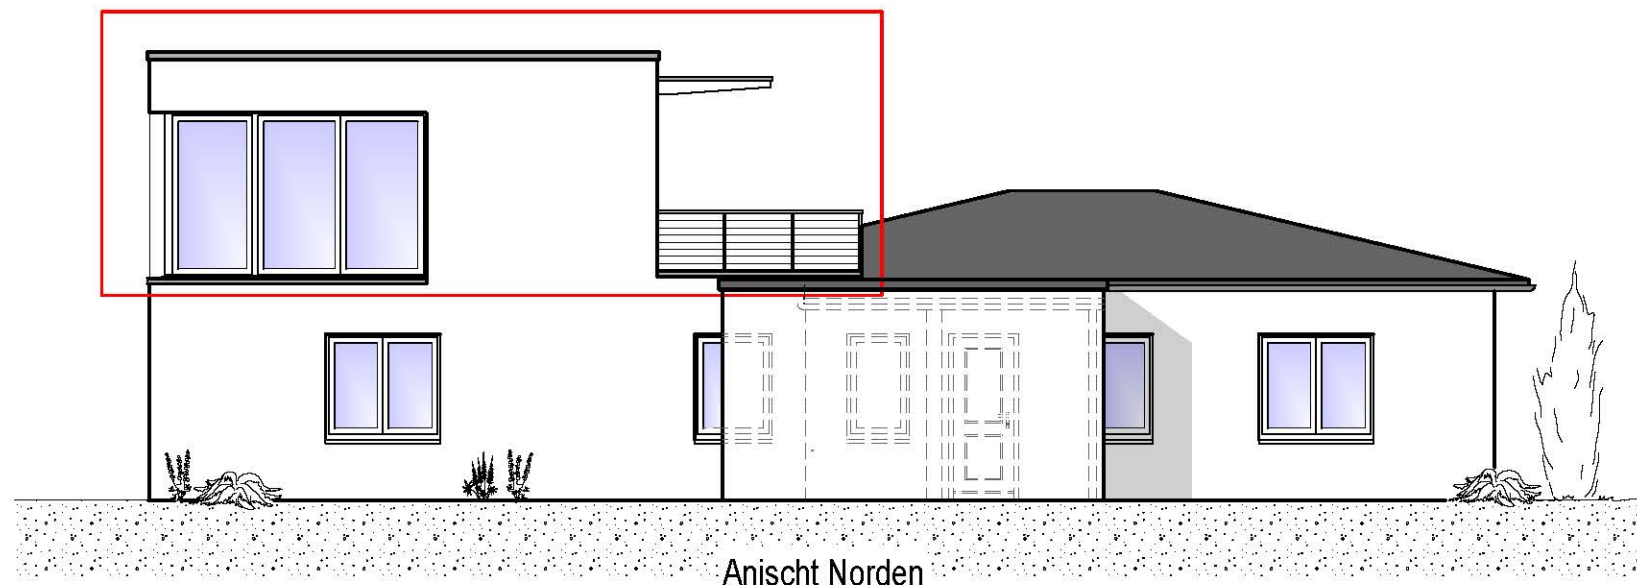

Anischt Norden

Index	Datum	Änderung

**Erweiterung und Aufstockung eines Einfamilienhauses**

Bauort Am Leuchtturm 39  
24960 Schausende

Bauherr			
Phase	Genehmigungsplanung		
Inhalt	Ansichten		
Plan-Nr.	PL 8	gezeichnet	
Maßstab	1:100	Datum	18.05.2018
Planverfasser			